

Vorprojekt
Dokumenten Nr. 6

Strassen-Nr.	Kantonsstrasse Nr. 11	Revidiert	
Strassenzug	Vanel - Saanen - Zweisimmen	Projekt-Nr.	10'339
Gemeinden	Saanen, Zweisimmen	Plan-Nr.	1.140.2/31.513.A
Projekt vom	06. Dezember 2012	Format	30 x 105

Normalprofile 1:50


Erneuerung Saanenmöserstrasse

Saanenmöser - Zweisimmen
Abschnitt: Saanenmöser - Mosenried


Projektverfassende
INGENIEURGEMEINSCHAFT SAANENMÖSERSTRASSE
Kissling + Zbinden AG, Spiez / Theiler Ingenieure AG, Zweisimmen
p. Adr. Kissling + Zbinden AG, Ingenieure Planer USIC, Oberlandstrasse 15, 3700 Spiez

Plangenehmigung


Normalprofil mit rückverankerter Wandscheibe 1:50

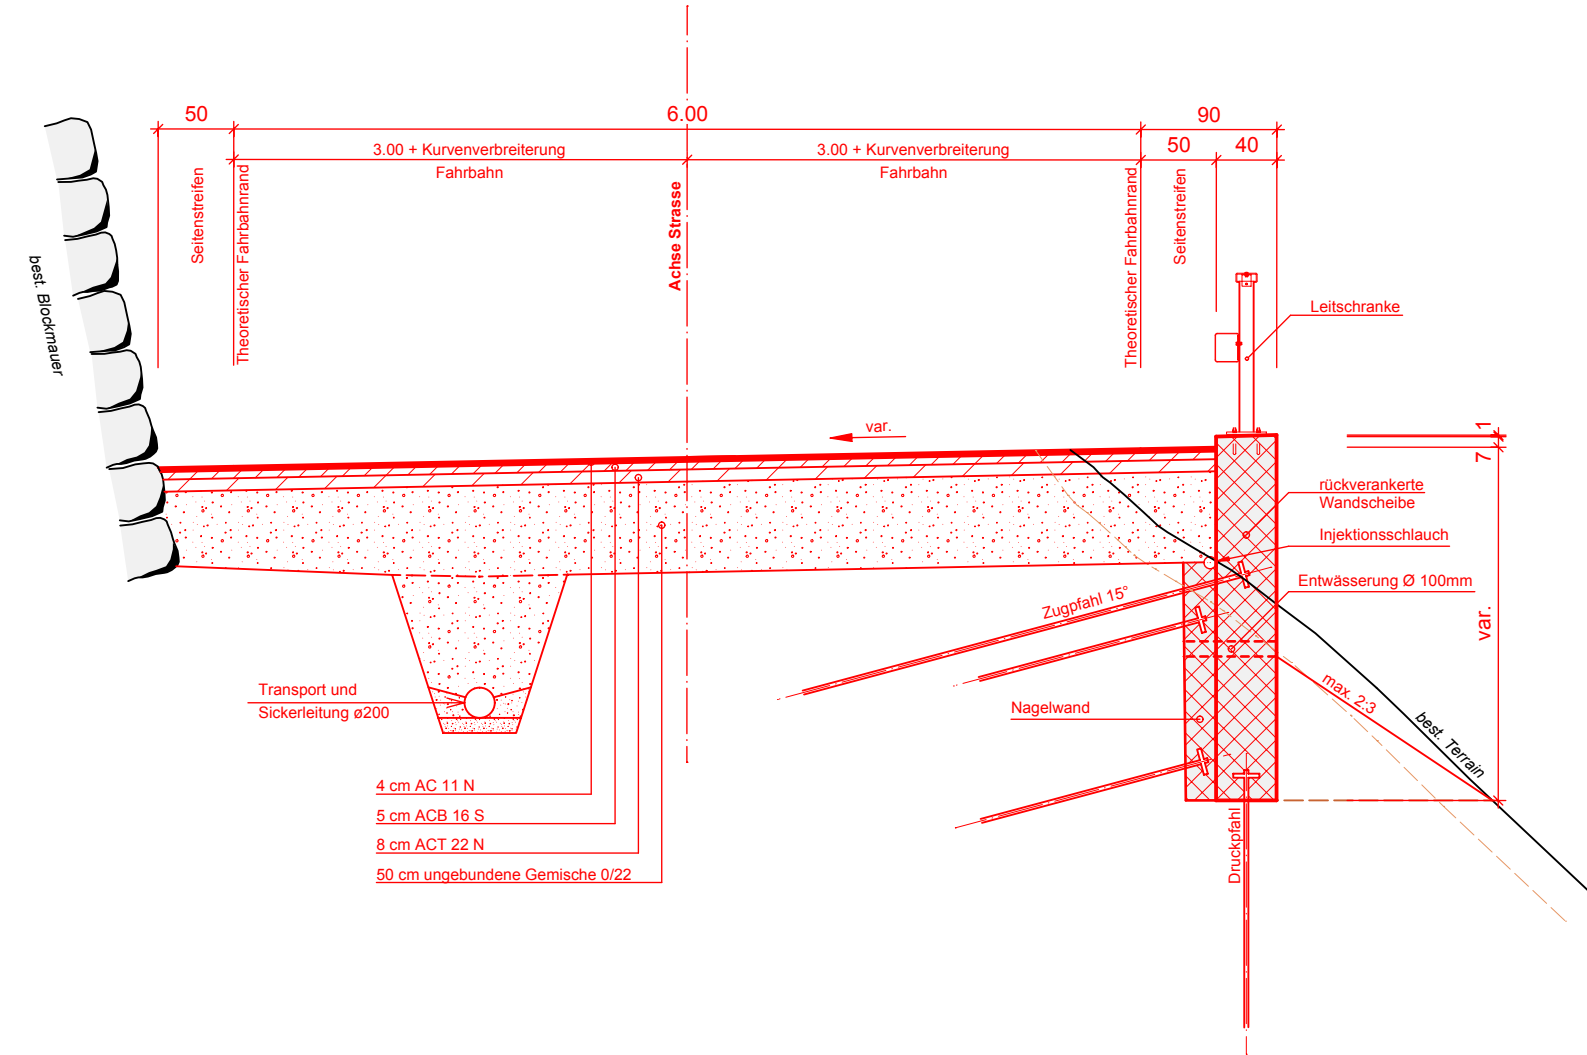

Normalprofil mit Winkelstützmauer 1:50

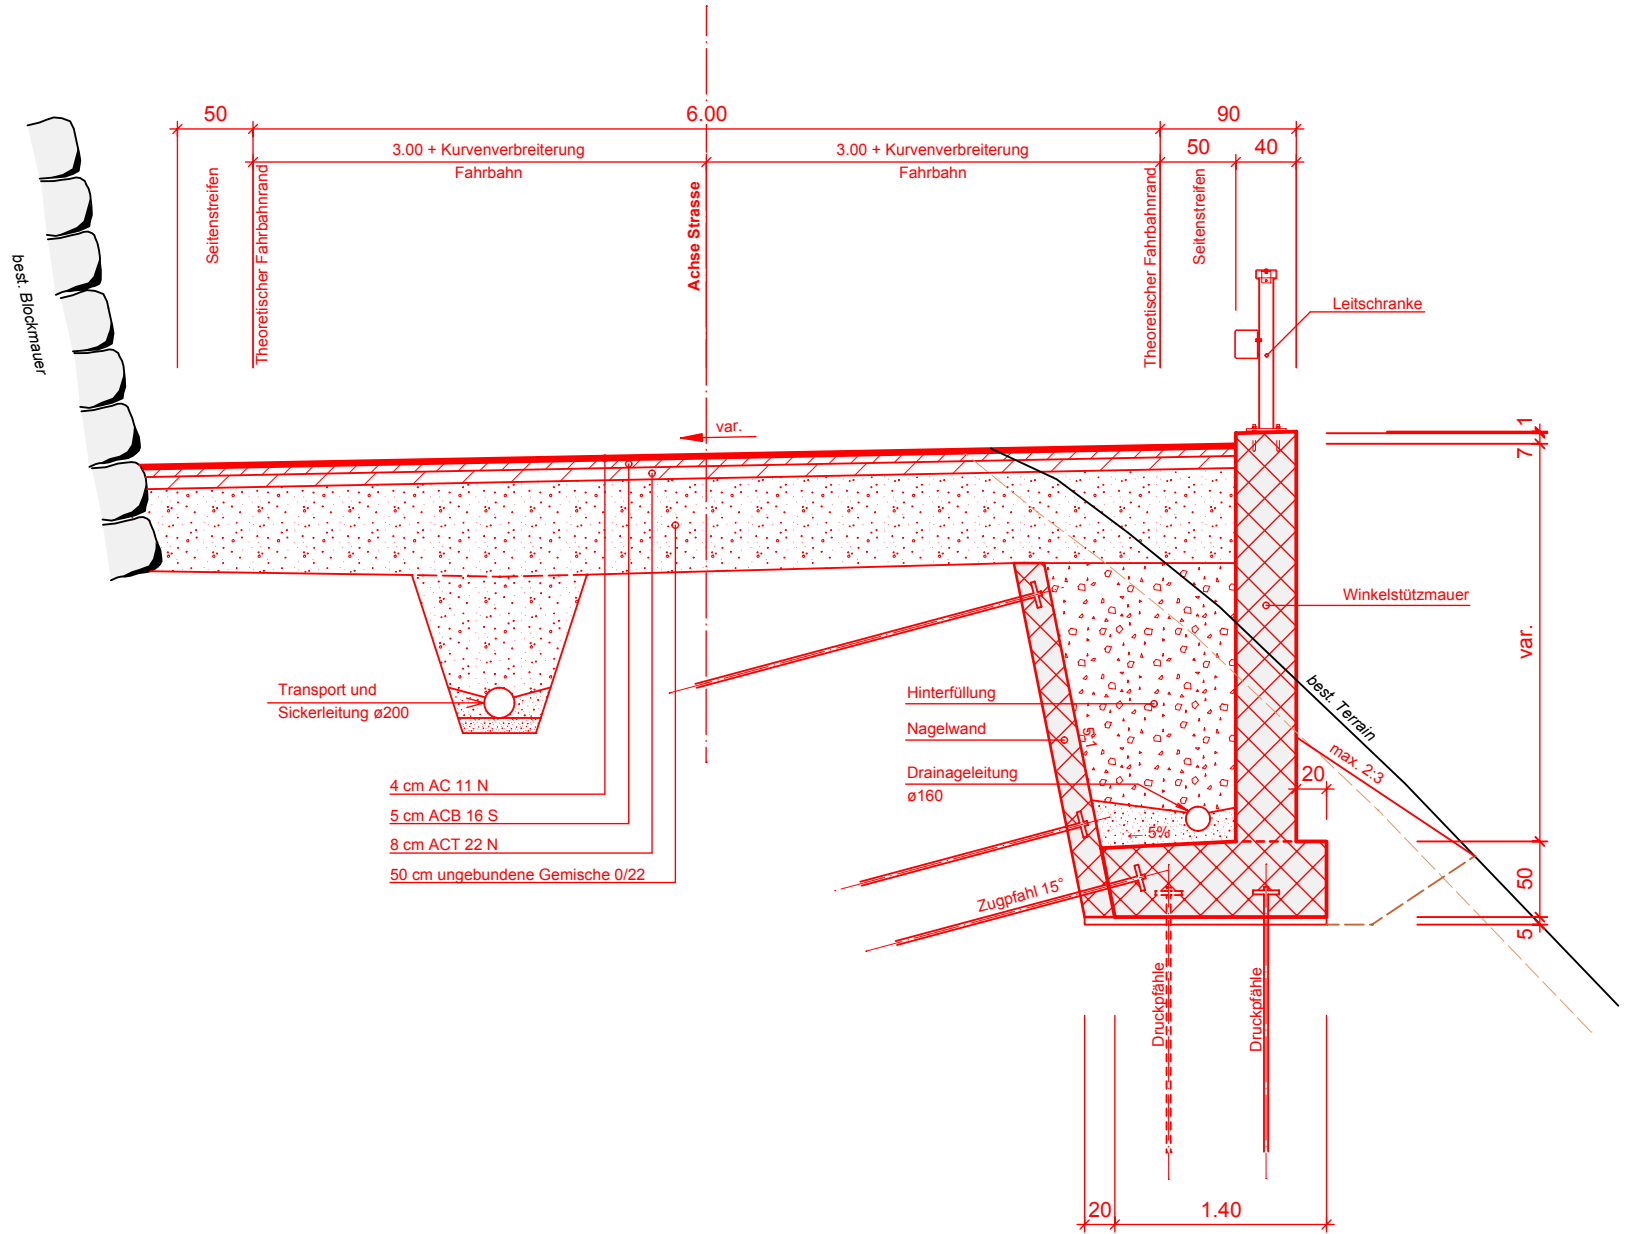

Normalprofil ohne Stützkonstruktion 1:50

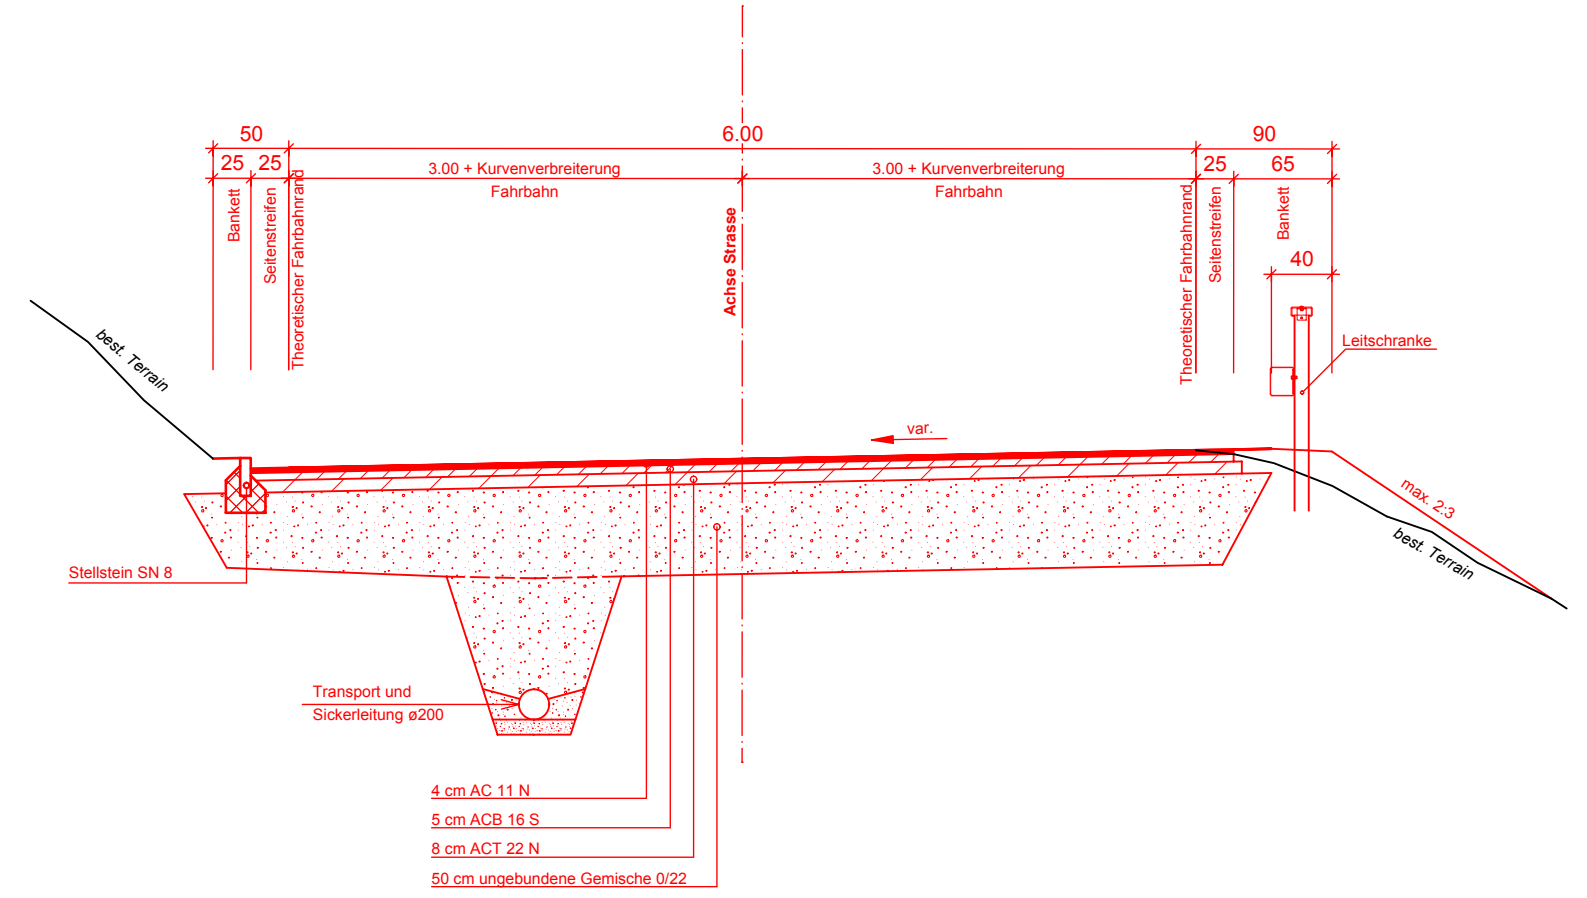

	Gezeichnet / Revidiert		Geprüft		Freigabe	
	Datum	Visum	Datum	Visum	Datum	Visum
	22.03.2012	KL	22.03.2012	mo	22.03.2012	An
A	06.12.2012	eb	06.12.2012	An	06.12.2012	An
B						
C						
D						
E						